Plattegrond

Indeling nieuwe situatie
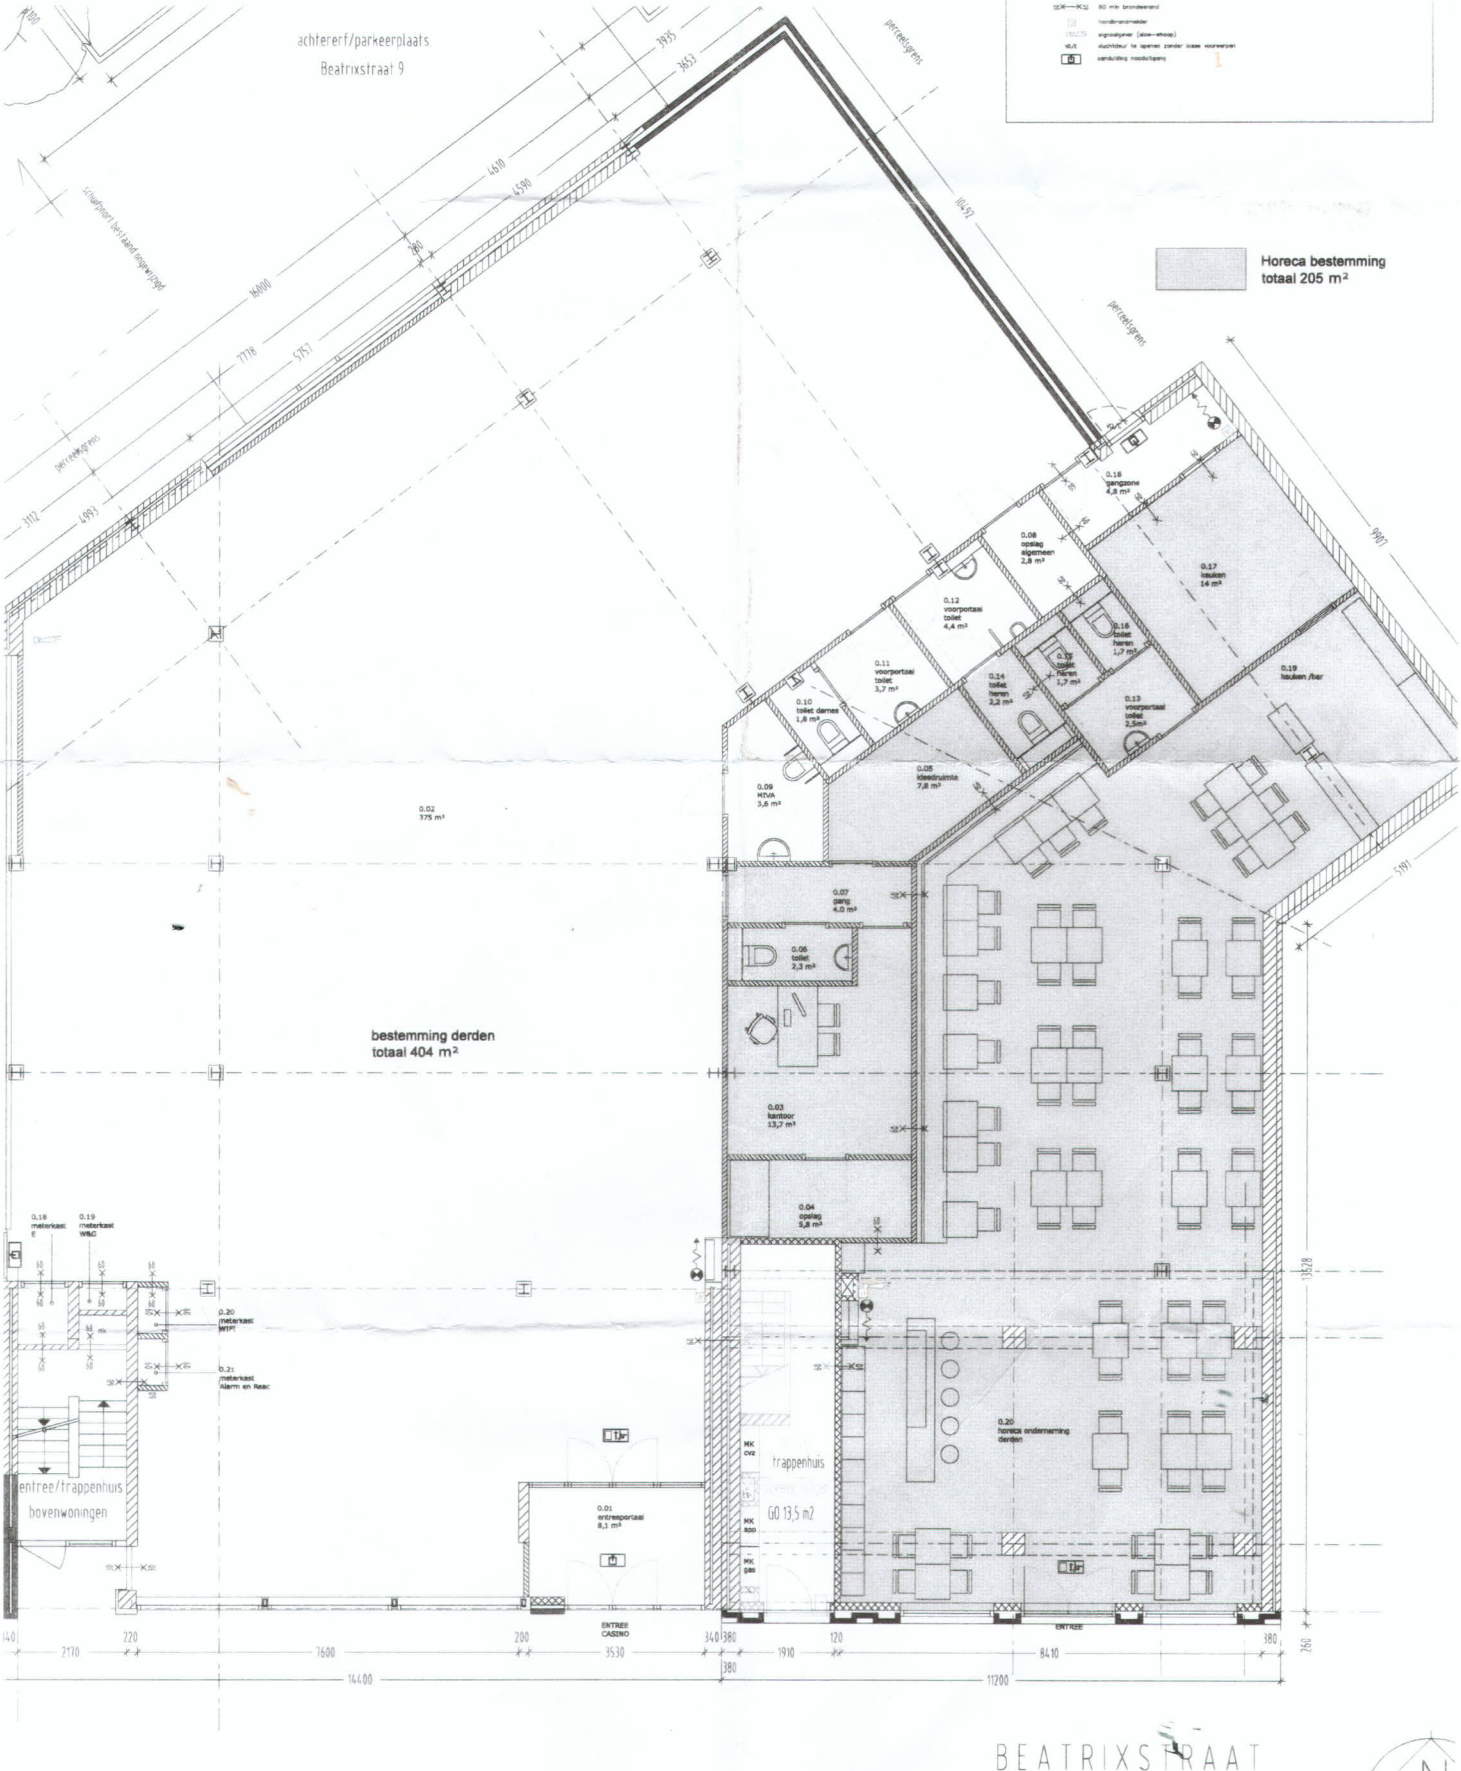
schaal	1:100
formaat	A3
datum	12-03-2018
	17-07-2018